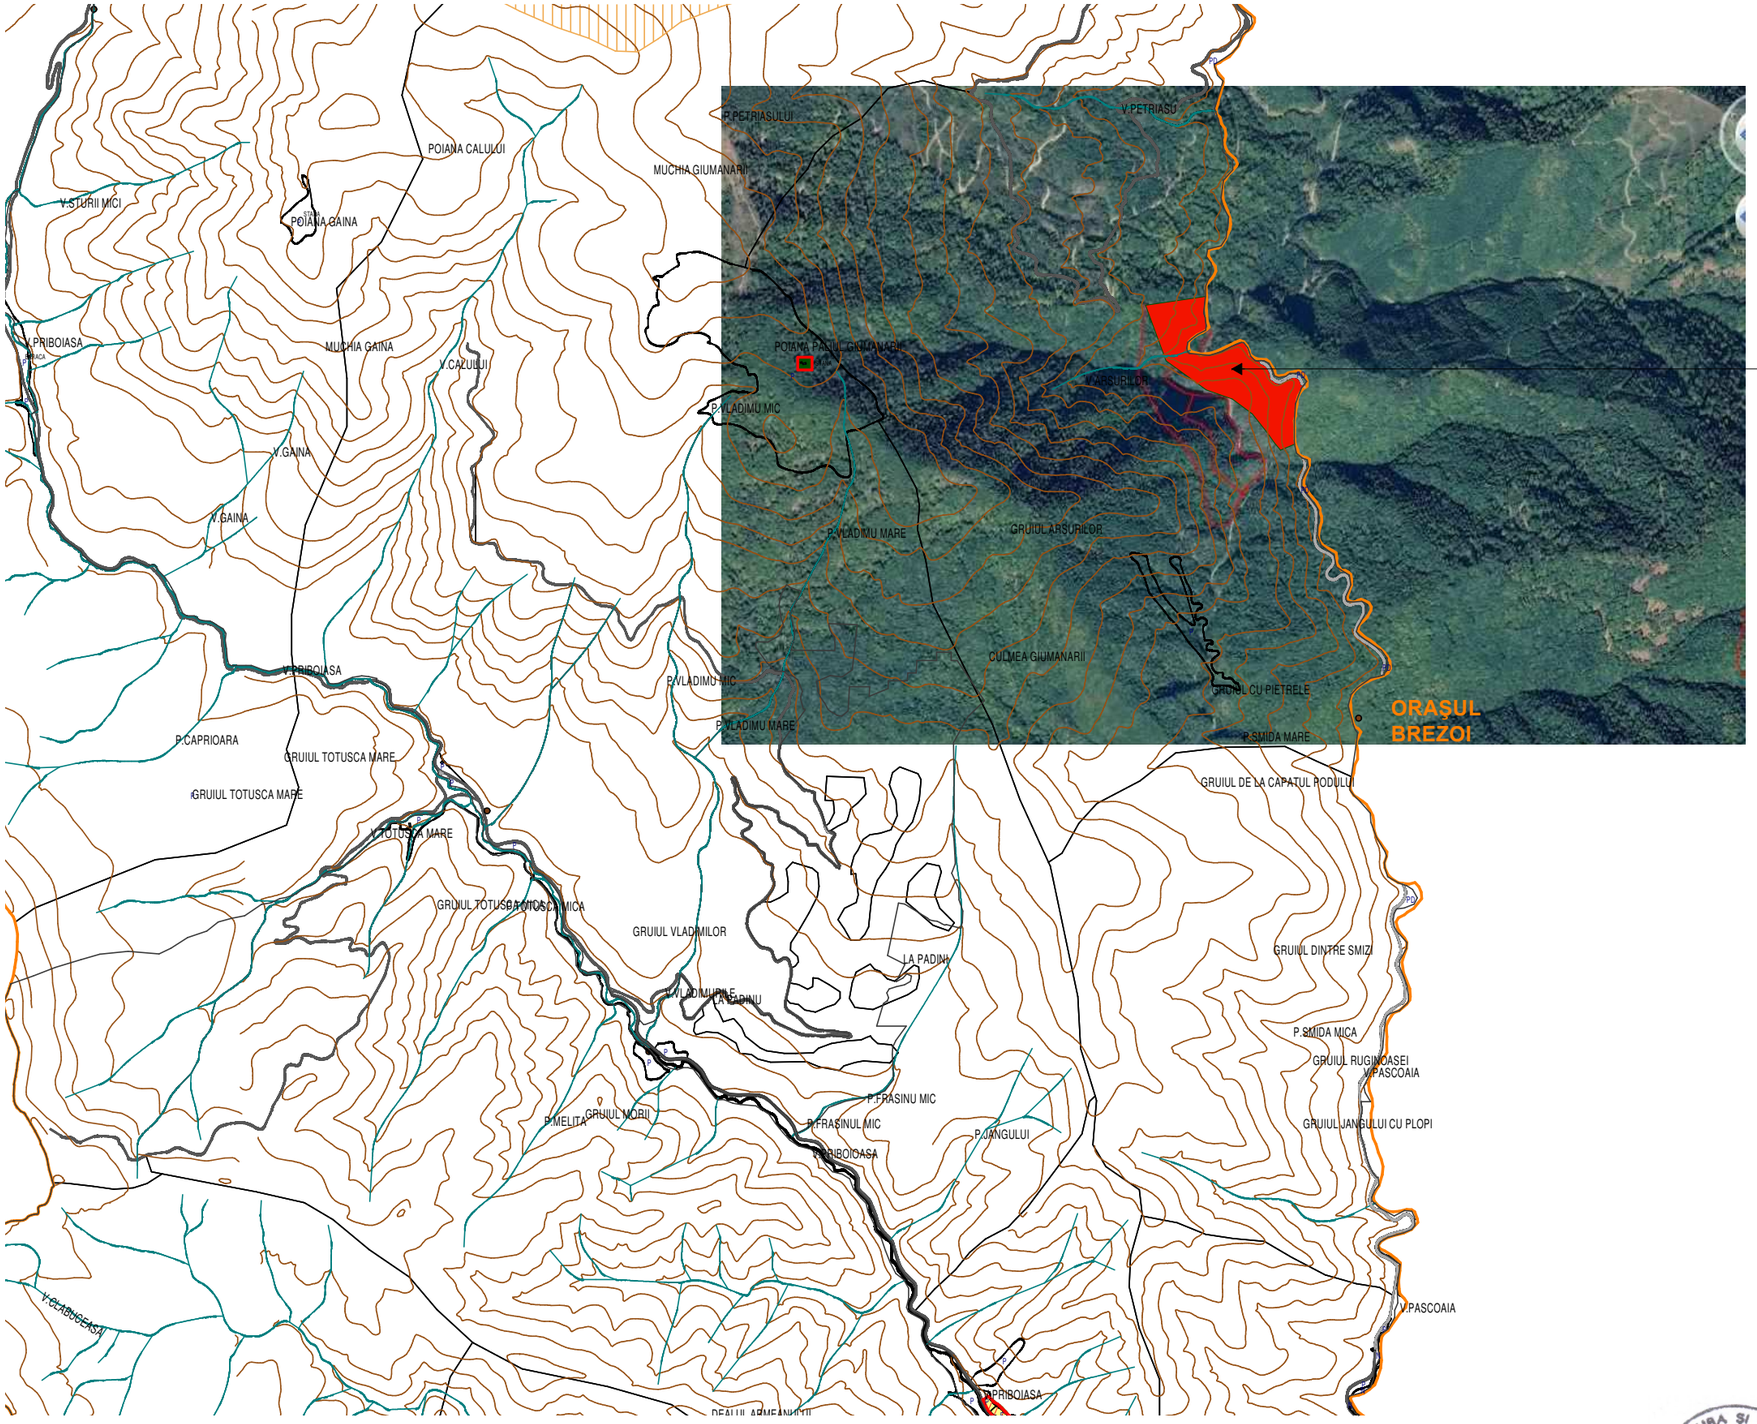


ARHI space
ARHI FACE
R.C. J-38/42/2004, C.U.I. R 1605620
RM. VILCEA STR.CALEA LUI TRAIAN
NR. 164 BL. 27, SC. C AP.8
tel/fax 0250-737667 / 0744-691147
email: arhiface@gmail.com
director
arh. ALEXANDRU SUCIU

| specificaţia | nume | semnătura |
|---|---|---|
| DIRECTOR | arh. ALEXANDRU SUCIU | |
| SEF DE PROIECT | arh. ALEXANDRU SUCIU | |
| PROIECTANT | arh. ALEXANDRU SUCIU | |
| DESENAT | arh. ALEXANDRU SUCIU | |

REGISTRUL URBANISTILOR DIN ROMANIA
RUR
Alexandru Al. SUCIU
arhitect
DEFG
SPECIALIST CU DREPT DE SEMNATURA

| | | |
|---|---|---|
| *BENEFICIAR* | | NR. PROIECT |
| **MBE MINERAL RESOURCES S.R.L.** | | 03/2019 |
| *ADRESA* | Bucuresti, sect 5, Calea 13 Septembrie, nr. 90, | FAZA |
| | Complex Multifunctional Garand, et 4, birou 4.04, 4.05 | P.U.Z. |
| *PROIECT* | | DATA |
| **SCHIMBARE CATEGORIE DE FOLOSINTA TEREN** | | 2019 |
| **EXPLOATARE MINIERA IN CARIERA - ZARISTEA MICA** | | SCARA 1:5000 |
| *ADRESA* | Com Malaia, punct Zaristea Mica, jud Valcea | URBANISM |
| *PLANSA* | **INCADRARE IN ZONA** | PLANŞA u01 |