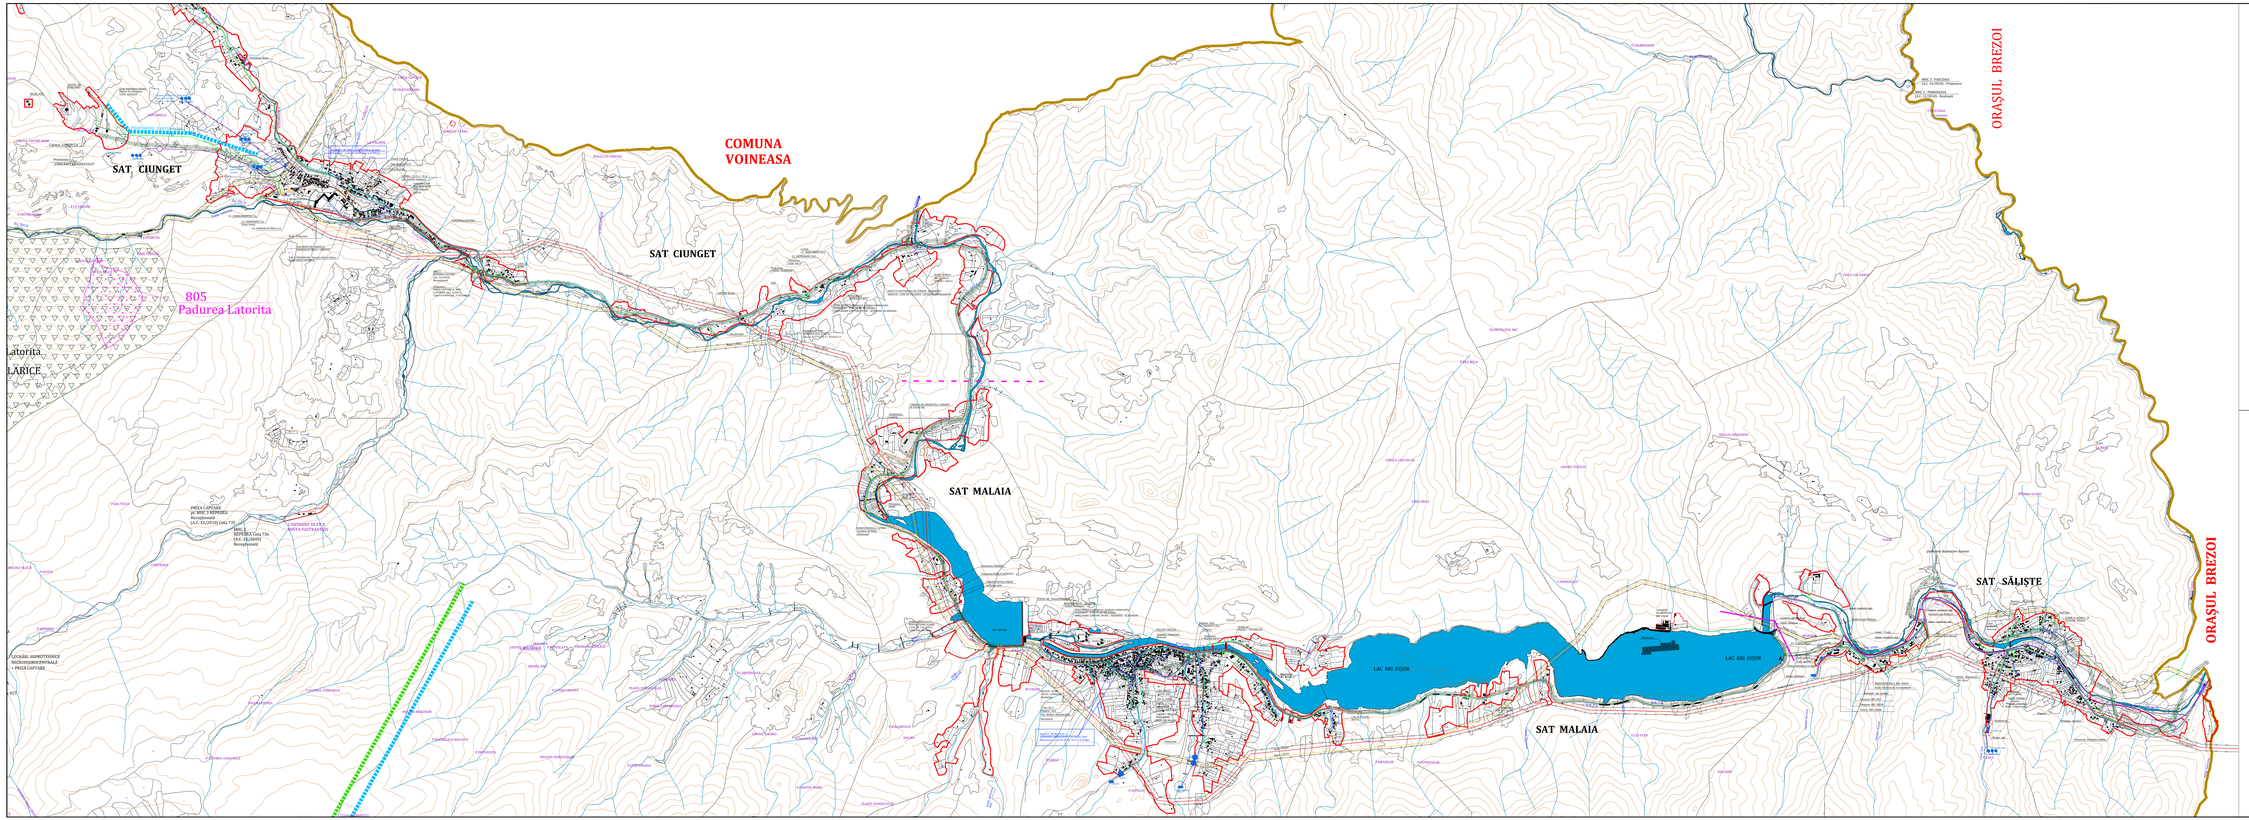

LEGENDA:

LIMITE:

- LIMITA INTRAVILANULUI PROPUS
- LIMITA TERITORIULUI JUDEȚEAN
- LIMITA TERITORIULUI ADMINISTRATIV AL UNITĂȚII TERITORIALE DE BAZĂ
- LIMITA ZONEI CENTRALE
- LIMITA ÎNTRE SATE; LIMITA U.T.R.

ALIMENTARE CU APA:

- CONDUCTA APA BRADISOR - VALCEA - EXISTENTA
- CONDUCTA DE ADDUCTIUNE EXISTENTA
- RETEA LOCALA - alimentare cu apa existenta
- RETEA alimentare cu apa propusa
- REZERVOR DE ÎNMAGAZINARE A APEI POTABILE - EXISTENT / PROPUS
- CAPTARI DE APA SUBTERANE EXISTENTE
- CAPTARI DE APA DE SUPRAFATA EXISTENTE
- RETEA CANALIZARE PROPUSA

ALIMENTARE CU ENERGIE ELECTRICA:

- RETEA COMUNA 20 KV +CABLU
- RETEA COMUNA 0.4 KV +CABLU TV
- RETEA COMUNA 0.4 KV +FIBRA OPTICA
- LINII ELECTRICA 0.4 KV EXISTENTA (AERIANA)
- LINII ELECTRICA 20 kV AERIANA EXISTENTA
- LINII ELECTRICA 0.4 kV +CABLU + TELEFONIE EXISTENTA
- LINII ELECTRICA 110 kV AERIANA EXISTENTA
- LINII ELECTRICA 220 kV AERIANA EXISTENTA
- PTA TRANSFORMARE EXISTENT

TELECOMUNICATII:

- LINII TELEFONICA EXISTENTA (AERIANA)

- DRUMURI EXISTENTE
- ZONE PROPUSE PENTRU INTRODUCERE IN INTRAVILAN
- APE
- ZONĂ PROTEJATĂ FAȚĂ DE CONSTRUCȚII ȘI CULOARE TEHNICE (centrale și stații electrice, li de înaltă tensiune, rețele de gaze / telecomunicații - lea 20 -24 m ; lea 110 - 37 m ; lea 220 - 55 m
- ZONĂ PROTEJATĂ PE RAZA NORMELOR SANITARE (curse de apă, stații de tratare, înmagazinare, stații de epurare ape uzate, platforme de depozitare deșeuri, cimitire)

P.U.G. PLAN URBANISTIC GENERAL

COMUNA MALAIA , Jud. VÂLCEA

REGLEMENTĂRI URBANISTICE - ECHIPARE EDILITARA -

Expert: tehnic					
Verificator: tehnic atestat					
VERIFICATOR /EXPERT	NUME	SEMNĂTURA	CERINȚA	REFERAT / EXPERTIZA NR.	/ DATA

S.C. "JOC ART" S.R.L.
RM. VÂLCEA
cod fiscal RO 14707701

Șef proiect:	arh. DOINA NEGOIȚĂ
Urbanism:	arh. DOINA NEGOIȚĂ
Desenat:	Pr. Maria Dogaroiu

Beneficiar: **PRIMĂRIA COMUNEI MALAIA - JUD. VÂLCEA**

Proiect nr. 2 079 / 03.06.2015

Denumire proiect: **Reactualizare PLAN URBANISTIC GENERAL și REGULAMENT LOCAL DE URBANISM Comuna MALAIA, Județul VÂLCEA**

Faza: Doc. Avize 2015

Denumire planșă: **REGLEMENTĂRI URBANISTICE - ECHIPARE EDILITARA -**

Scara: 1: 10 000

Nr. planșă: PL - 4