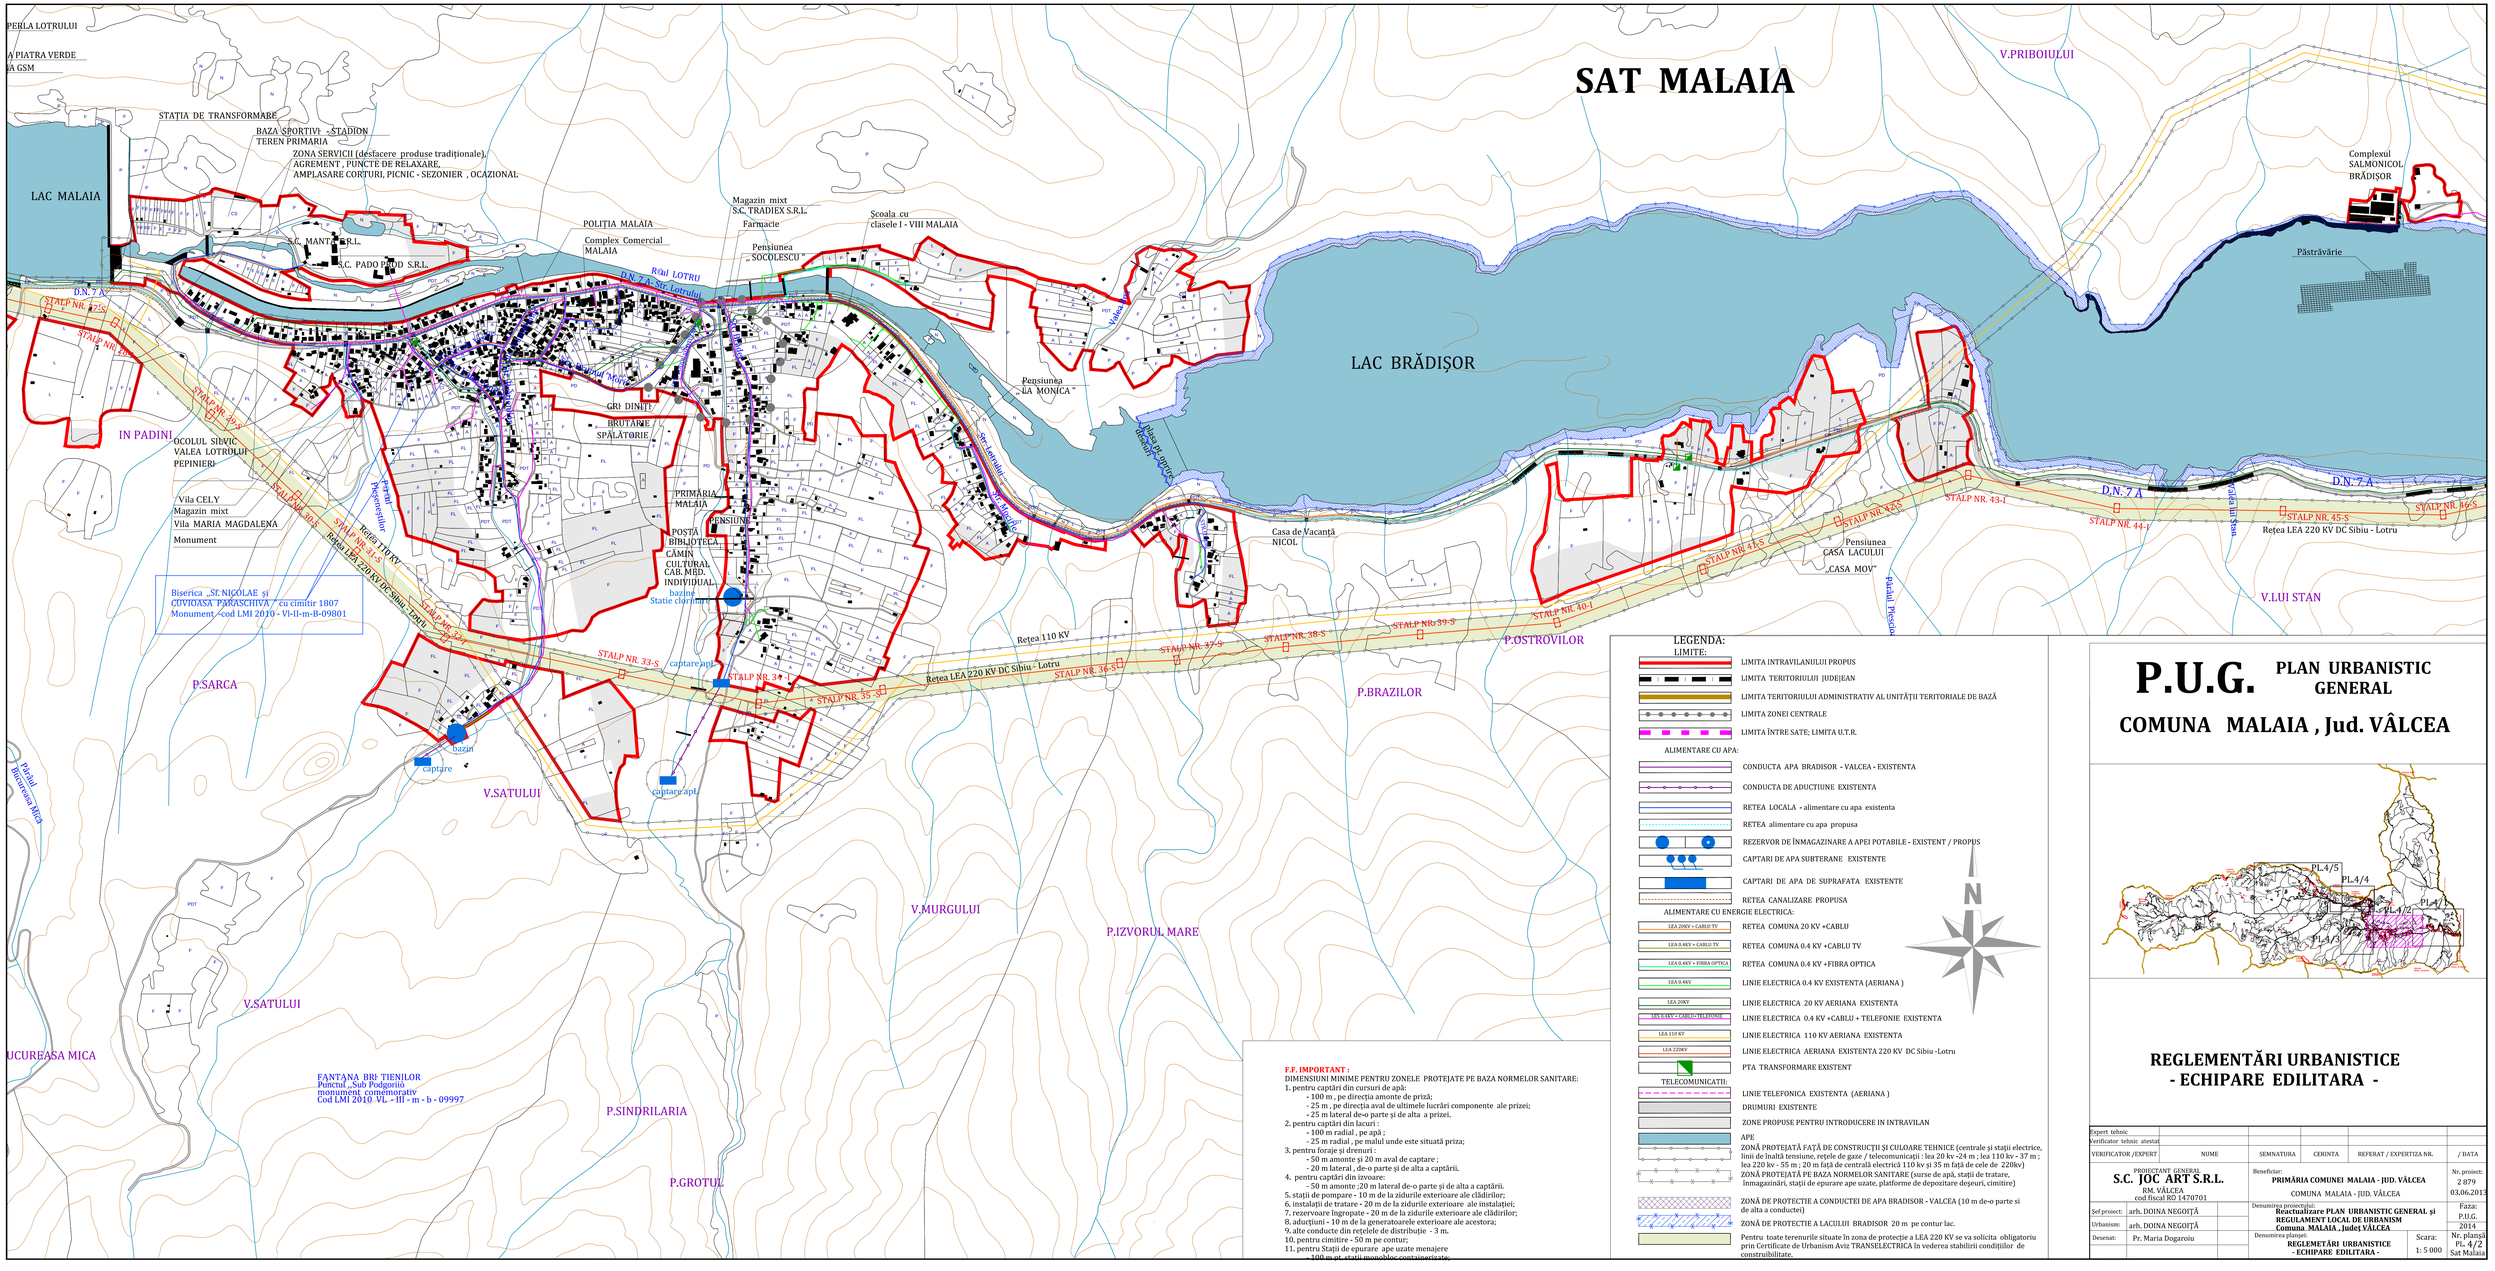
SAT MALAIA
LAC MALAIA
LAC BRĂDIŞOR
PERLA LOTRULUI
A PIATRA VERDE
A GSM
STAŢIA DE TRANSFORMARE
BAZA SPORTIVĂ - STADION
TEREN PRIMARIA
ZONA SERVICII (desfacere produse tradiţionale),
AGREMENT , PUNCTE DE RELAXARE,
AMPLASARE CORTURI, PICNIC - SEZONIER , OCAZIONAL
S.C. MANTA S.R.L.
S.C. PADO FOOD S.R.L.
POLIŢIA MALAIA
Complex Comercial MALAIA
Magazin mixt S.C. TRADIEX S.R.L. Farmacie
Pensiunea „SOCOLESCU "
Şcoala cu clasele I - VIII MALAIA
Pensiunea „ILIA MONICA "
Complexul SALMONICOL BRĂDIŞOR
Păstrăvărie
V.PRIBOIULUI
V.LUI STAN
IN PADINI
OCOLUL SILVIC
VALEA LOTRULUI
PEPINIERI
Vila CELY
Magazin mixt
Vila MARIA MAGDALENA
Monument
Biserica „Sf. NICOLAE şi CUVIOASA PARASCHIVA" cu cimitir 1807
Monument -cod LMI 2010 - VI-II-m-B-09801
GRI DINŢI
BRUTARIE
SPĂLĂTORIE
PRIMĂRIA MALAIA
POŞTA
BIBLIOTECA
CĂMIN CULTURAL
CAB. MED. INDIVIDUAL
bazine
Statie clorinare
Casa de Vacanţă NICOL
Pensiunea CASA LACULUI „CASA MOV"
P.SARCA
P.BRAZILOR
P.OSTROVILOR
V.SATULUI
V.MURGULUI
P.IZVORUL MARE
P.SINDRILARIA
P.GROTUL
UCUREASA MICA
FANTANA BRE TIENILOR
Punctul „Sub Podgorio
monument comemorativ
Cod LMI 2010: VI. - III - m - b - 09997
captare apă
captare apă
bazin
captare
Rețea 110 KV
Rețea LEA 220 KV DC Sibiu - Lotru
Rețea LEA 220 KV DC Sibiu - Lotru
Rețea LEA 220 KV DC Sibiu - Lotru
Rețea LEA 220 KV DC Sibiu - Lotru
Rețea LEA 220 KV DC Sibiu - Lotru
Rețea 110 KV
Rețea LEA 220 KV DC Sibiu - Lotru
D.N. 7 A
D.N. 7 A
D.N. 7 A
D.N. 7 A
D.N. 7 A
D.N. 7 A
STALP NR. 27-S
STALP NR. 28-S
STALP NR. 29-S
STALP NR. 30-S
STALP NR. 31-S
STALP NR. 32-S
STALP NR. 33-S
STALP NR. 34-S
STALP NR. 35-S
STALP NR. 36-S
STALP NR. 37-S
STALP NR. 38-S
STALP NRr 39-S
STALP NR. 40-I
STALP NR. 41-S
STALP NR. 42-S
STALP NR. 43-I
STALP NR. 44-I
STALP NR. 45-S
STALP NR. 46-S
Pârâul Bucureasa Mică
Pârâul Bucureasa Mică
Pârâul Pescoiu
Pârâul Pescoiu
Pârâul Pescoiu