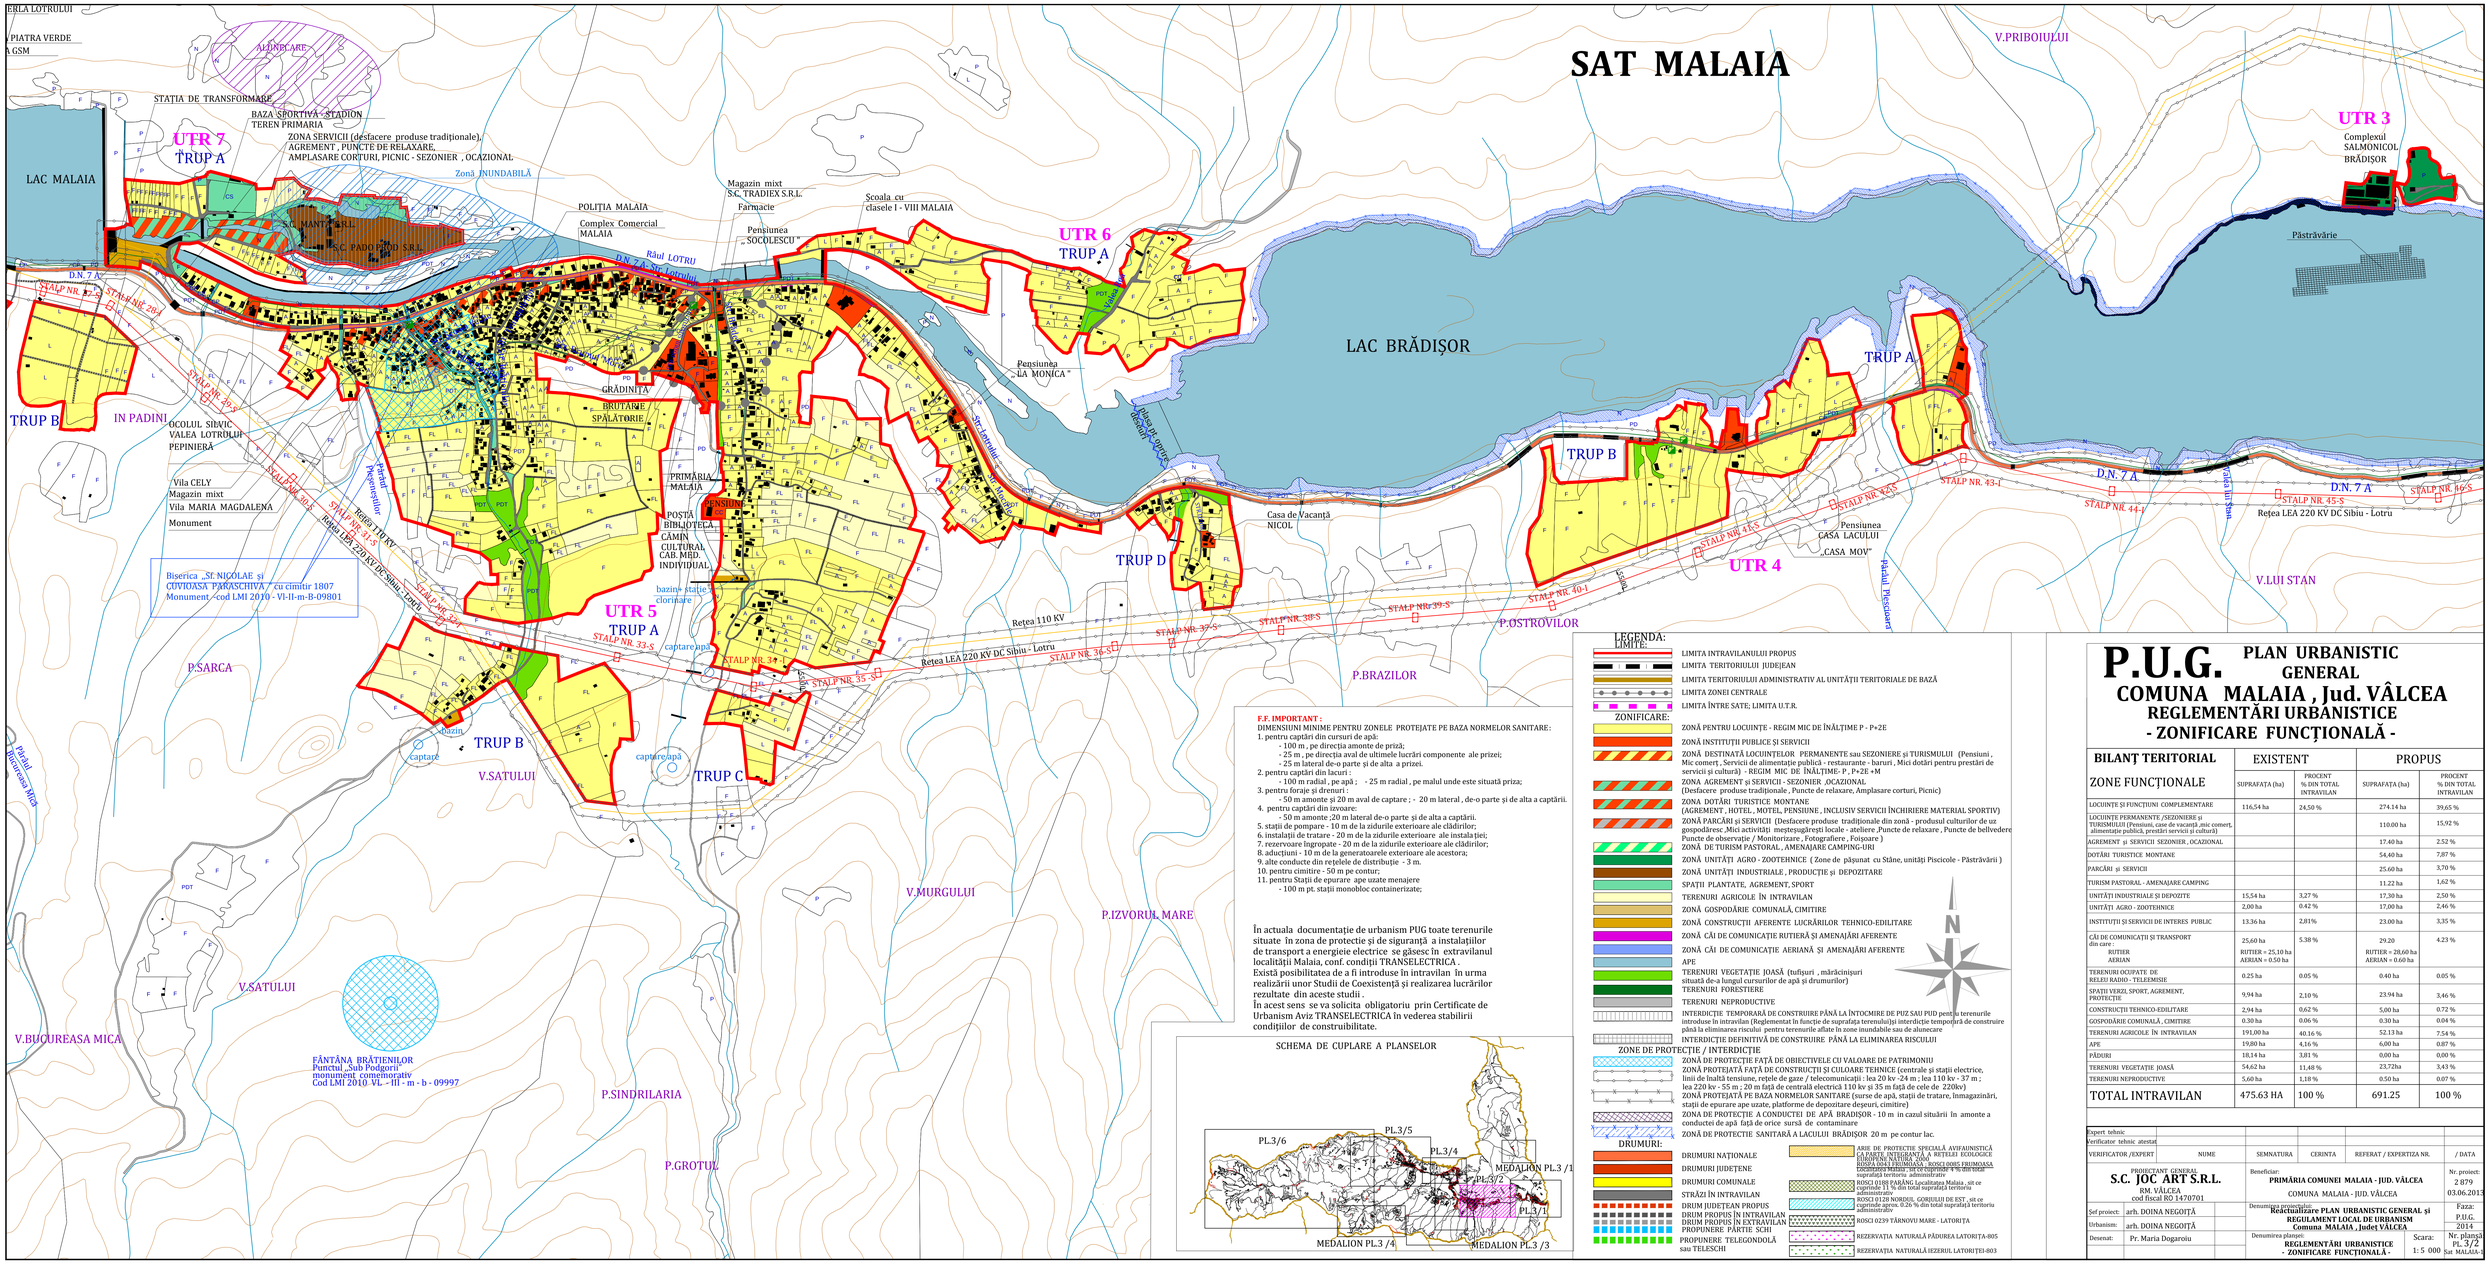
SAT MALAIA
LAC MALAIA
LAC BRĂDIȘOR
UTR 3
Complexul SALMONICOL BRĂDIȘOR
UTR 4
UTR 5
TRUP A
UTR 6
TRUP A
UTR 7
TRUP A
TRUP B
TRUP C
TRUP D
IN PADINI
P.SARCA
P.BRAZILOR
P.OSTROVILOR
P.IZVORUL MARE
P.SINDRILARIA
P.GROTUL
V.SATULUI
V.MURGULUI
V.BUCUREASA MICA
V.PRIBOIULUI
V.LUI STAN
V.SATULUI
STATIA DE TRANSFORMARE
BAZA SPORTIVA - STADION TEREN PRIMARIA
ZONA SERVICII (desfacere produse tradiționale), AGREMENT , PUNCTE DE RELAXARE, AMPLASARE CORTURI, PICNIC - SEZONIER , OCAZIONAL
Zonă INUNDABILĂ
POLIȚIA MALAIA
Complex Comercial MALAIA
Magazin mixt SC. TRADIEX S.R.L. Farmacie
Școala cu clasele I - VIII MALAIA
Pensiunea „ SOCOLESCU "
Pensiunea „LA MONICA "
GRĂDINIȚA
BRUTARIE SPĂLĂTORIE
PRIMĂRIA MALAIA
POȘTA BIBLIOTECA CĂMIN CULTURAL CAB.MED. INDIVIDUAL
PENSIUNE
Biserica „SF.NICOLAE și CUVIOASA PARASCHIVA ” cu cimitir 1807 Monument ,Cod LMI 2010 - VI-II-m-B-09801
Vila CELY
Magazin mixt
Vila MARIA MAGDALENA
Monument
OCOLUL SILVIC VALEA LOTROLUI PEPINIERĂ
Casa de Vacanță NICOL
Pensiunea CASA LACULUI „CASA MOV"
FÂNTÂNA BRĂTIENILOR Punctul „Sub Podgorii monument comemorativ Cod LMI 2010 -VL - III - m - b - 09997
Rețea 110 KV
Rețea LEA 220 KV DC Sibiu - Lotru
Rețea LEA 220 KV DC Sibiu - Lotru
Râul LOTRU
Pârâul Pleșcoanta
Pârâul Pleșcoanta
Pârâul Bucureasa Mica
Pârâul Valea Lotrului
Pârâul Valea Lotrului
Pârâul Valea Lotrului